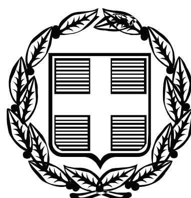


ΕΦΗΜΕΡΙΣ ΤΗΣ ΚΥΒΕΡΝΗΣΕΩΣ
ΤΗΣ ΕΛΛΗΝΙΚΗΣ ΔΗΜΟΚΡΑΤΙΑΣ

ΤΕΥΧΟΣ ΤΕΤΑΡΤΟ **Αρ. Φύλλου 231**

22 Μαΐου 2008

ΑΠΟΦΑΣΕΙΣ

Αριθμ. οικ. 748

Επικύρωση οριογραμμών υδατορεμάτων στην περιοχή Ξηρόκαμπος (στην μερίδα 583 γαιών Κεφάλου Κω) του Δ.Δ. Κεφάλου Δήμου Ηρακλειδών Νήσου Κω.

Ο ΓΕΝΙΚΟΣ ΓΡΑΜΜΑΤΕΑΣ ΠΕΡΙΦΕΡΕΙΑΣ ΝΟΤΙΟΥ ΑΙΓΑΙΟΥ

Έχοντας υπόψη:

1. Το άρθρο 5 του ν. 3010/2002 (ΦΕΚ 91/Α/25.4.2002), περί «Εναρμόνισης του ν. 1650/1986 με τις οδηγίες 97/11 Ε.Ε. και 98/61 Ε.Ε., διαδικασία οριοθέτησης και ρυθμίσεις θεμάτων για τα υδατορέματα και άλλες διατάξεις» όπως ισχύει σήμερα.

2. Το άρθρο 6 της αποφ. 3046/304/89 ΦΕΚ-59/Δ/3.2.1989) Κτιριοδομικός κανονισμός, «Δόμηση κοντά σε ρέματα».

3. Το ν. 3200/1955, άρθρο 8, περί «διοικητικής αποκεντρώσεως».

4. Το ν. 2503/1997 (ΦΕΚ 107Α΄/30.5.1997) περί «Διοίκησης, Οργάνωσης, στελέχωσης της Περιφέρειας, ρύθμιση θεμάτων για την Τοπική Αυτοδιοίκηση και άλλων διατάξεων».

5. Το π.δ. 10 (ΦΕΚ 10Α/20.1.2000) «περί Ιδρύσεως Τμήματος Περιβάλλοντος και Χωροταξίας Δωδεκανήσου στη Περιφέρεια Νοτίου Αιγαίου».

6. Το ν. 2508/1997 (ΦΕΚ 124 Α΄/13.6.1997) περί «βιώσιμης οικιστικής ανάπτυξης των πόλεων και οικισμών της χώρας και άλλων διατάξεων».

7. Το ν. 2690/1999 (ΦΕΚ 45 Α΄/9.3. 1999) περί «Κύρωσης του κώδικα διοικητικής διαδικασίας και άλλων διατάξεων».

8. Την υπ' αριθμ. Τ.Υ. 1753/4.4.2007 έγκριση της Δ/νσης Τεχνικών Υπηρεσιών της Ν. Αυτοδιοίκησης Δωδ/σου με την οποία ελέγχθηκαν και θεωρήθηκαν τα τοπογραφικά διαγράμματα.

9. Το υπ' αριθμ. 6909/22.6.2007 έγγραφο της Δ/νσης Δημοσίων Έργων Περιφέρειας Νοτίου Αιγαίου για έγκριση και επικύρωση της μελέτης.

10. Την υπ' αριθμ. οικ. 449/5.3.2008 Πράξη του Τμήματος ΠΕ.ΧΩ..Δωδεκανήσου της Περιφέρειας Νοτίου Αιγαίου.

11. Το γεγονός ότι με την απόφαση αυτή δεν προκαλείται δαπάνη σε βάρος του προϋπολογισμού του Δημοσίου και του Δήμου Ηρακλειδών.

Επειδή μετά την θετική γνωμοδότηση και την θεώρηση των τοπογραφικών διαγραμμάτων από τις Τεχνικές Υπηρεσίες της Νομαρχιακής Αυτοδιοίκησης Δωδεκανήσου, ως προς την ορθότητά τους, η Δ/νση Έργων της Περιφέρειας Νοτίου Αιγαίου μετά από έλεγχο ενέκρινε την τεχνική έκθεση με την υδραυλική μελέτη, όπως διορθώθηκε με τις υποδείξεις της, και το Τμήμα ΠΕ.ΧΩ ενέκρινε την τεχνική έκθεση με τα περιβαλλοντικά στοιχεία που αφορούν στο φυσικό και ανθρωπογενές περιβάλλον, αποφασίζουμε:

Επικυρώνουμε τον καθορισμό των ορίων των ρεμάτων, ήτοι των πολυγωνικών γραμμών εκατέρωθεν της βαθιάς γραμμής του υδατορέματος το οποίο διέρχεται δια της ΚΜ 583 Γαιών Κεφάλου του Δ.Δ. Κεφάλου του Δήμου Ηρακλειδών Νήσου Κω, με ανοικτή διατομή, όπως φαίνεται με συνεχή και εστιγμένη μπλε γραμμή στο σχετικό πρωτότυπο διάγραμμα σε κλίμακα 1:500, που θεωρήθηκε από τον προϊστάμενο του Τμήματος ΠΕ.ΧΩ. Δωδεκανήσου με την οικ 449/5.3.2008 πράξη του και που αντίτυπό του σε φωτοσμίκρυνση δημοσιεύεται με την παρούσα απόφαση. Ο καθορισμός των ορίων γίνεται:

Για το τμήμα ρέματος που έχει μήκος περίπου 660μ. με αρχή τα σημεία 139 (Χ=772.315,423 και Ψ=4.073.756,011) και 146 (Χ=772.323,547 και Ψ =4.073.754,936) και τέλος τα σημεία 1 (Χ=772.454,279 Ψ=4.073.239,270) και 2 (Χ=772.470,547 Ψ = 4.073.235,167) (Σύστημα αναφοράς ΕΓΣΑ'87)

Για το τμήμα ρέματος που έχει μήκος περίπου 250μ με αρχή τα σημεία 215 (Χ =772.622,123 και Ψ =4.073.659,776) και 250 (Χ =772.630,507 και Ψ =4.073.656.068) και τέλος τα σημεία 56 (Χ =772.539,101 και Ψ =4.073.443,333) και 54 (Χ =772.547,476 και Ψ =4.073.433,091) (Σύστημα αναφοράς ΕΓΣΑ '87)

Και τέλος για το τμήμα ρέματος που έχει μήκος περίπου 180μ. με αρχή τα σημεία 267(Χ =772.340.175 και Ψ=4.07.395.799) και 296 (Χ=772.339,789 και Ψ =4.073.389060,) και τέλος τα σημεία 217 (Χ = 772.311,593 και Ψ= 4.073.246,412) και 252 (Χ=772.322,880 και Ψ=4.073.244,166) (Σύστημα αναφοράς ΕΓΣΑ ' 87)

Η παρούσα απόφαση ισχύει μόνον για την οριοθέτηση της κοίτης των αναφερόμενων υδατορεμάτων και δεν αφορά οποιοδήποτε έργο επαυτού και για το οποίο θα πρέπει να τηρηθούν αυστηρά οι διαδικασίες της υπ' αριθμ. Η.Π. 1104/703/Φ104/14.3.2003 (ΦΕΚ 332/Β/20.3.2003) κοινή υπουργική απόφαση «διαδικασία Π.Π.Ε.Α. και Ε.Π.Ο. σύμφωνα με το άρθρο 4 του ν. 1650/1986 όπως αντικαταστάθηκε με το άρθρο 2 του ν. 3010/2002...»

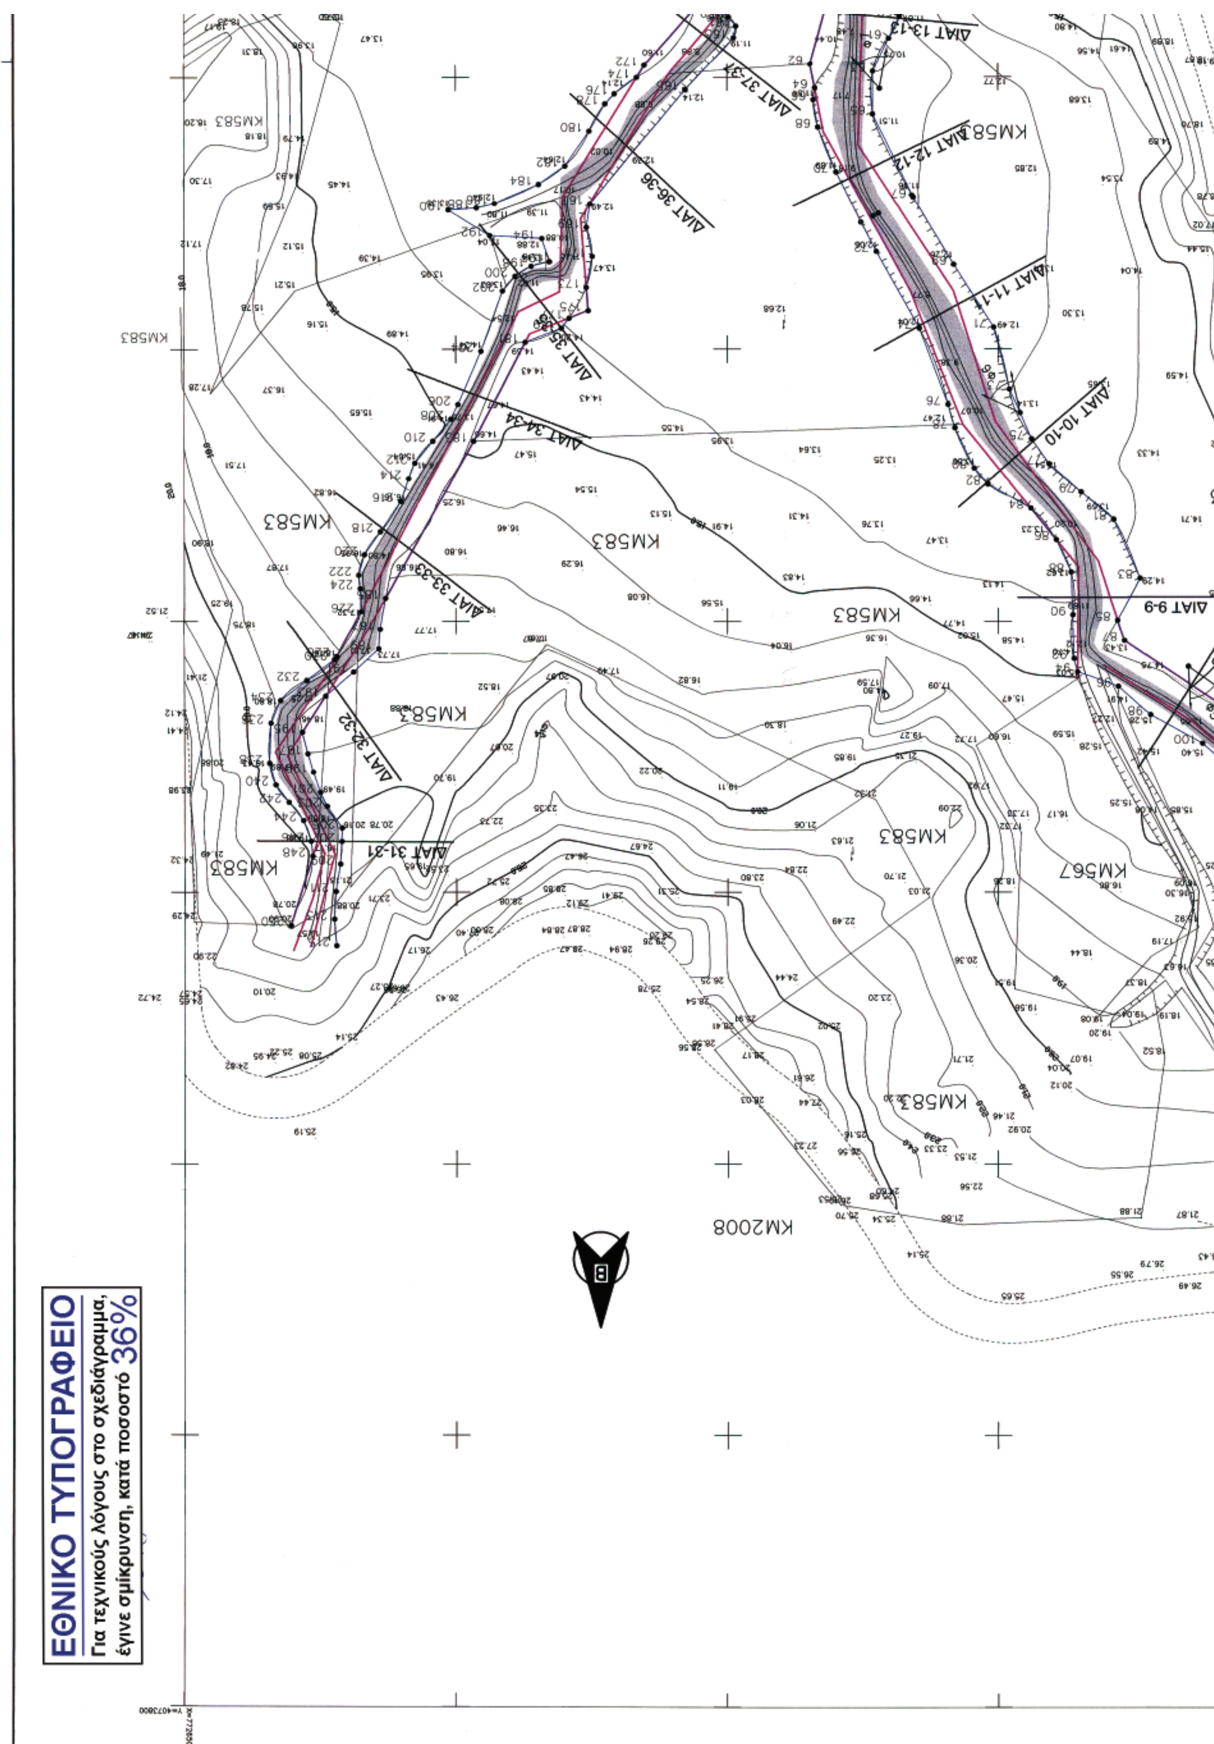
Η ισχύς της παρούσας αρχίζει από την δημοσίευσή της στην Εφημερίδα της Κυβερνήσεως.

Η απόφαση αυτή να δημοσιευθεί στην Εφημερίδα της Κυβερνήσεως.

Ρόδος, 14 Απριλίου 2008

Ο Γενικός Γραμματέας Περιφέρειας

ΧΑΡΑΛΑΜΠΟΣ ΚΟΚΚΙΝΟΣ


ΕΘΝΙΚΟ ΤΥΠΟΓΡΑΦΕΙΟ
Για τεχνικούς λόγους στο σχεδιάγραμμα,
έγινε σμίκρυνση, κατά ποσοστό 36%
ΔΙΑΤ 9-9
ΔΙΑΤ 10-10
ΔΙΑΤ 11-11
ΔΙΑΤ 12-12
ΔΙΑΤ 13-13
ΔΙΑΤ 31-31
ΔΙΑΤ 32-32
ΔΙΑΤ 33-33
ΔΙΑΤ 34-34
ΔΙΑΤ 36-36
ΔΙΑΤ 37-37
KM583
KM567
KM2008
Β

ΑΙΓΙΑΛΟΣ (ΦΕΚ 947Δ/23-12-1991)

ΜΕΓΙΣΤΟ ΧΕΙΜΕΡΙΟ ΚΤΜΑ

ΘΑΛΑΣΣΑ

ΘΑΛΑΣΣΑ

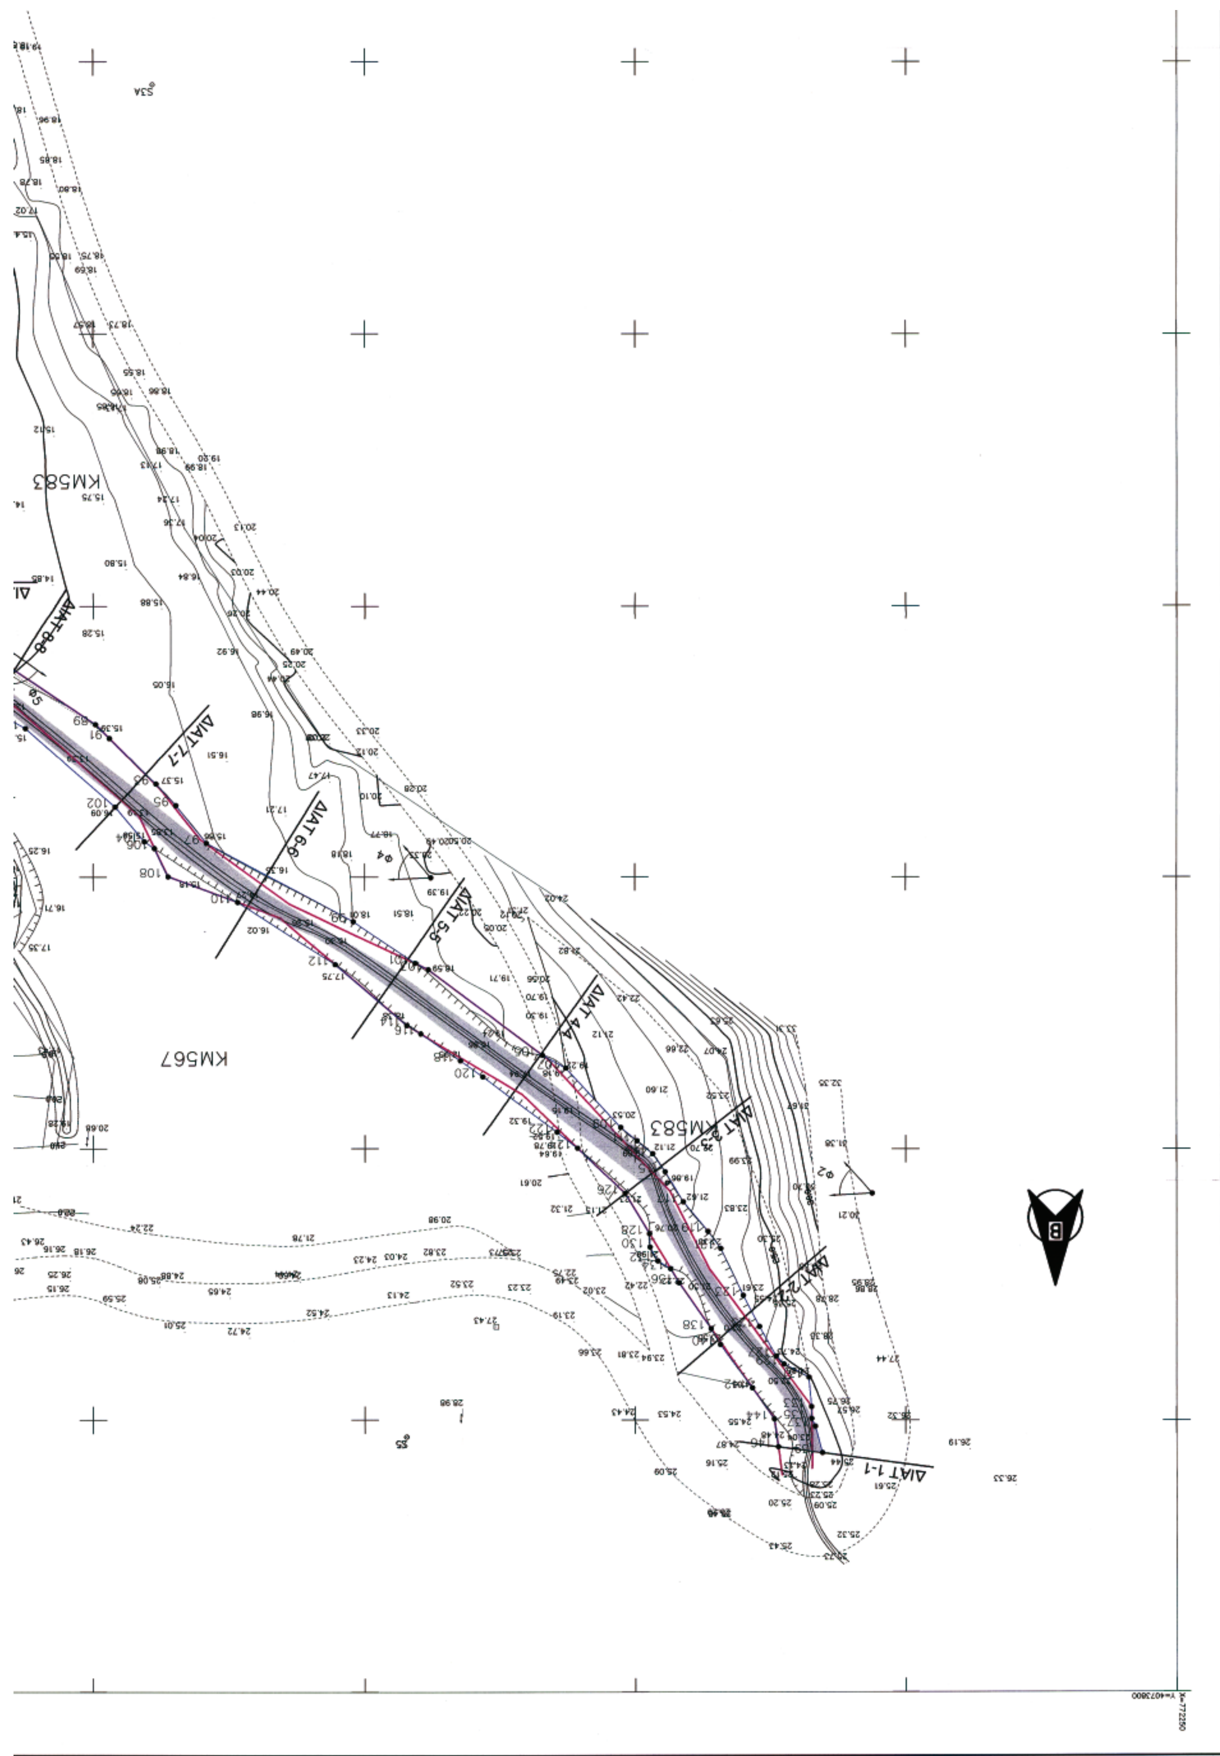
ΣΥΝΤΕΤΑΓΜΕΝΕΣ ΚΟΡΥΦΩΝ ΟΡΙΩΝ ΧΕΙΜΑΡΡΟΥ

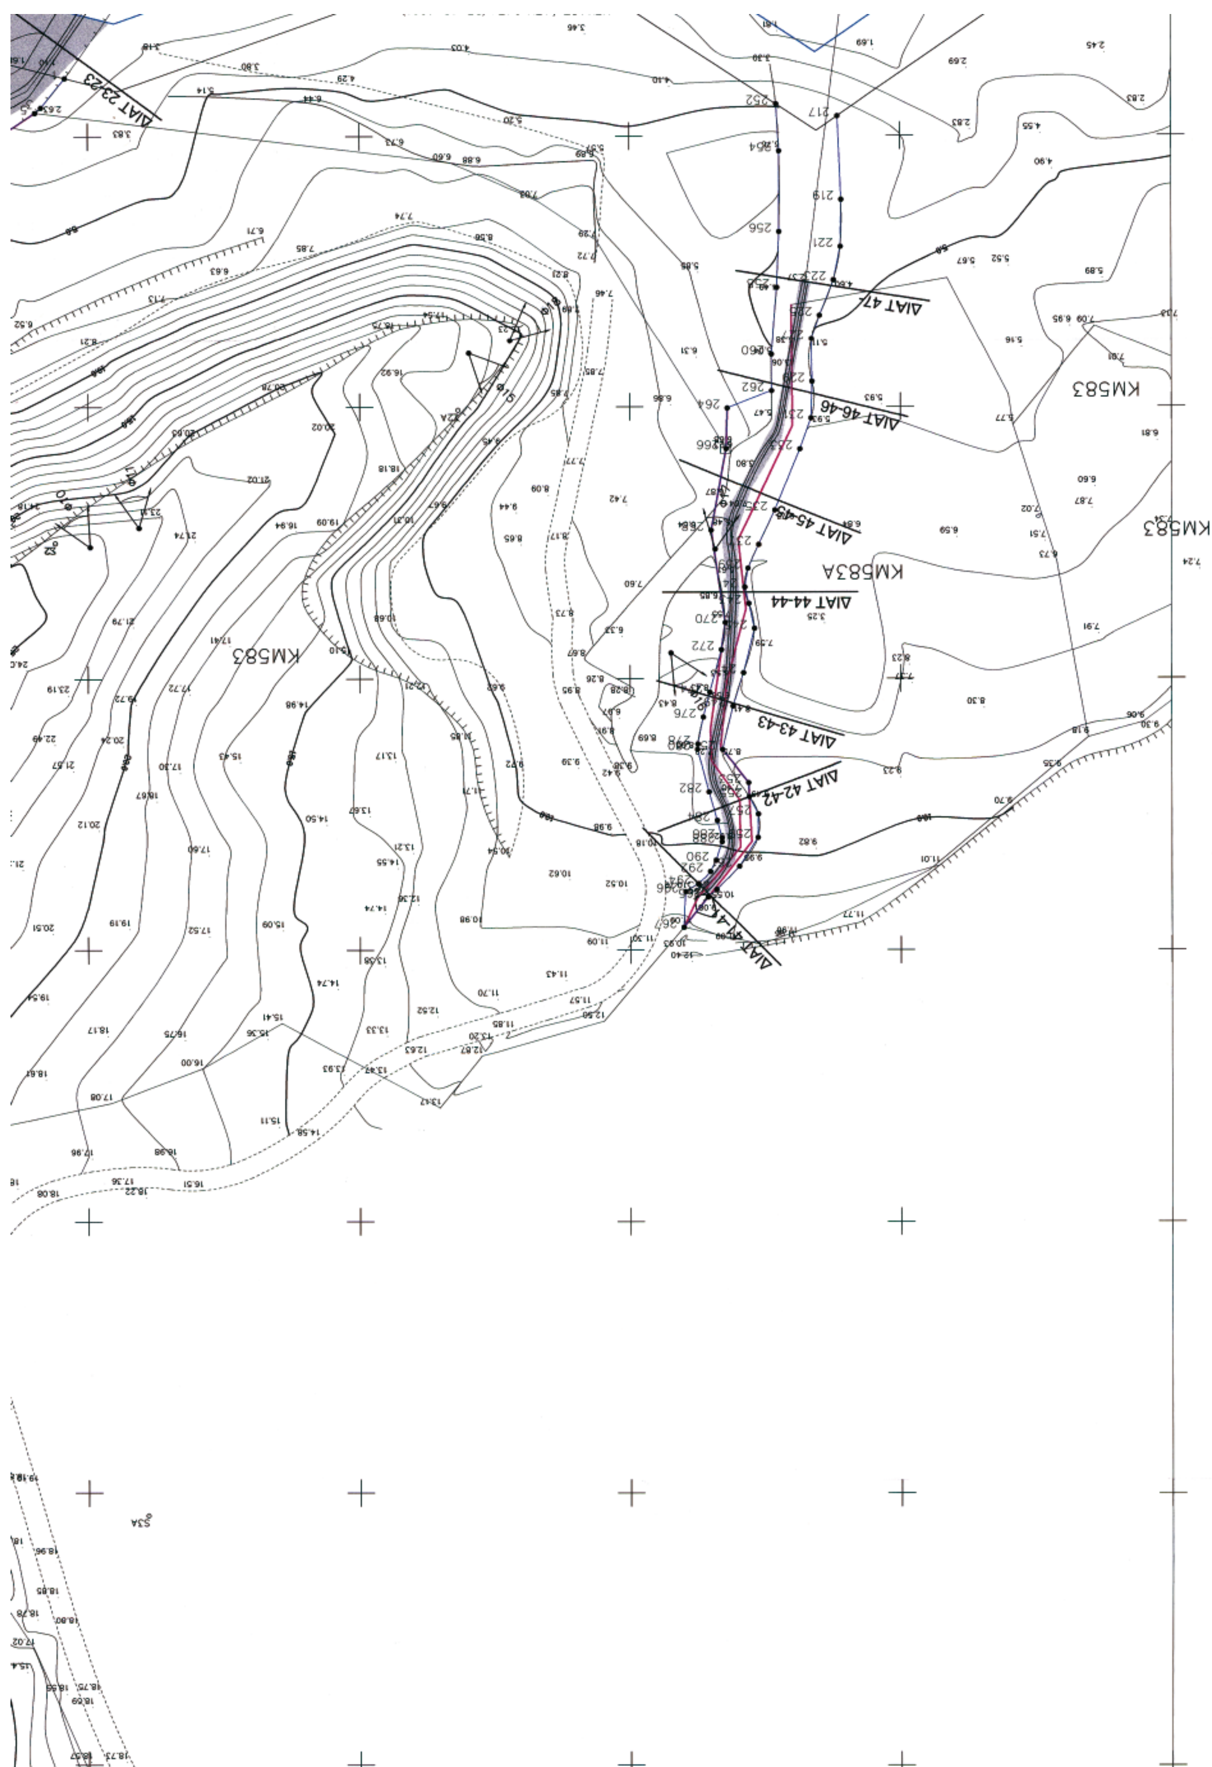
Σύστημα Αναφοράς ΕΓΣΑ 87

Α/Α	Χ	Ψ
1	772454.279	4073239.270
2	772470.547	4073235.167
3	772458.679	4073244.690
4	772478.756	4073246.291
5	772459.768	4073245.661
6	772492.700	4073252.439
7	772486.297	4073263.596
8	772496.021	4073257.174
9	772488.423	4073266.075
10	772498.985	4073263.127
11	772490.817	4073272.501
12	772500.757	4073267.102
13	772496.211	4073279.115
14	772505.376	4073271.310
15	772501.095	4073282.860
16	772510.334	4073274.723
17	772502.810	4073287.279
18	772512.464	4073276.710
19	772502.194	4073297.030
20	772513.072	4073282.491
21	772502.652	4073302.441
22	772512.708	4073288.974
23	772501.420	4073306.379
24	772512.486	4073302.197
25	772503.363	4073310.837
26	772512.191	4073306.032
27	772503.872	4073316.846
28	772513.962	4073308.785
29	772518.469	4073325.334
30	772518.404	4073311.977
31	772521.006	4073327.821
32	772520.876	4073314.418
33	772531.333	4073368.852
34	772528.626	4073322.292
35	772531.713	4073372.835
36	772531.729	4073326.098
37	772532.557	4073373.717
38	772533.952	4073330.658
39	772535.318	4073384.688
40	772538.610	4073343.759
41	772540.013	4073396.808
42	772540.845	4073353.340
43	772540.003	4073398.808
44	772543.108	4073368.481
45	772539.726	4073406.257
46	772544.486	4073373.397
47	772536.631	4073424.567
48	772550.990	4073387.919
49	772533.377	4073435.821
50	772551.285	4073392.049
51	772531.536	4073439.344
52	772549.236	4073423.782
53	772529.788	4073443.150
54	772547.476	4073433.091
55	772525.432	4073455.005
56	772539.101	4073443.333
57	772524.195	4073468.420
58	772532.849	4073459.670
59	772518.136	4073488.548
60	772530.056	4073480.705
61	772520.134	4073492.676
62	772534.656	4073497.513
63	772523.057	4073498.901
64	772533.781	4073502.016
65	772523.108	4073506.851
66	772534.084	4073504.194
67	772515.623	4073522.160
68	772533.220	4073509.252
69	772508.185	4073534.501
70	772529.885	4073517.547
71	772500.844	4073546.033
72	772522.471	4073532.088
73	772497.945	4073557.320
74	772514.507	4073546.216
75	772493.866	4073566.518
76	772509.245	4073560.147
77	772490.607	4073571.098
78	772508.004	4073564.511

Α/Α	Χ	Ψ
95	772434.799	4073636.790
96	772477.847	4073612.151
97	772429.179	4073643.763
98	772472.027	4073617.364
99	772402.155	4073658.154
100	772462.493	4073622.622
101	772390.738	4073665.879
102	772446.003	4073637.055
103	772388.241	4073667.052
104	772440.633	4073643.480
105	772367.122	4073682.710
106	772438.732	4073644.725
107	772362.824	4073685.114
108	772436.233	4073649.915
109	772352.659	4073696.054
110	772423.438	4073654.654
111	772349.650	4073698.511
112	772405.495	4073666.110
113	772346.756	4073700.899
114	772392.286	4073677.269
115	772344.475	4073704.273
116	772389.671	4073678.815
117	772341.103	4073709.907
118	772382.264	4073683.755
119	772336.541	4073715.326
120	772378.113	4073686.742
121	772334.179	4073718.479
122	772364.408	4073696.942
123	772330.024	4073727.087
124	772360.628	4073699.875
125	772327.022	4073732.795
126	772351.887	4073708.376
127	772323.925	4073738.144
128	772347.395	4073715.770
129	772322.480	4073739.628
130	772347.260	4073718.233
131	772317.860	4073742.052
132	772345.836	4073720.771
133	772317.387	4073747.479
134	772343.472	4073722.220
135	772317.369	4073749.676
136	772341.902	4073724.803
137	772316.710	4073751.119
138	772335.986	4073733.189
139	772315.423	4073756.011
140	772334.254	4073736.063
141	772540.588	4073449.939
142	772328.340	4073744.026
143	772541.259	4073455.524
144	772324.275	4073749.788
145	772542.057	4073459.920
146	772323.547	4073754.936
147	772544.059	4073464.957
148	772544.467	4073444.396
149	772547.001	4073471.297
150	772544.897	4073451.958
151	772549.093	4073476.764
152	772546.504	4073457.915
153	772551.325	4073483.860
154	772549.106	4073464.892
155	772550.185	4073486.496
156	772553.559	4073473.269
157	772550.980	4073487.459
158	772556.592	4073478.000
159	772549.743	4073488.707
160	772557.152	4073478.927
161	772548.385	4073490.389
162	772557.482	4073480.835
163	772548.823	4073492.556
164	772557.213	4073481.817
165	772557.752	4073502.312
166	772556.256	4073484.368
167	772575.308	4073523.339
168	772555.832	4073485.583
169	772575.942	4073527.639
170	772555.768	4073486.885
171	772574.869	4073532.998
172	772565.276	4073497.761

Α/Α	Χ	Ψ
189	772614.208	4073605.195
190	772601.412	4073524.377
191	772618.871	4073609.468
192	772593.777	4073529.150
193	772624.048	4073613.913
194	772584.138	4073529.707
195	772628.339	4073620.526
196	772582.746	4073533.965
197	772627.348	4073624.513
198	772586.129	4073534.803
199	772626.314	4073627.846
200	772589.097	4073536.630
201	772625.032	4073631.561
202	772591.406	4073539.335
203	772623.813	4073634.115
204	772595.379	4073550.401
205	772621.075	4073638.106
206	772599.613	4073560.132
207	772621.102	4073640.586
208	772600.928	4073562.853
209	772621.391	4073644.793
210	772604.235	4073566.870
211	772622.212	4073649.826
212	772607.553	4073570.895
213	772622.526	4073654.945
214	772608.686	4073573.767
215	772622.123	4073659.776
216	772610.165	4073577.896
217	772311.593	4073246.412
218	772613.891	4073583.444
219	772310.857	4073261.622
220	772616.842	4073587.682
221	772311.026	4073270.345
222	772617.884	4073591.441
223	772312.264	4073276.448
224	772617.616	4073593.886
225	772314.853	4073282.979
226	772617.498	4073598.190
227	772316.419	4073287.388
228	772621.942	4073606.618
229	772316.305	4073295.358
230	772622.371	4073607.185
231	772316.512	4073302.128
232	772627.504	4073611.030
233	772318.578	4073307.757
234	772632.334	4073614.757
235	772323.244	4073318.955
236	772634.099	4073618.890
237	772326.248	4073325.358
238	772634.416	4073626.226
239	772328.222	4073329.723
240	772633.272	4073630.193
241	772328.798	4073333.167
242	772630.852	4073633.375
243	772328.062	4073336.186
244	772628.179	4073636.756
245	772327.034	4073340.827
246	772626.780	4073640.550
247	772329.047	4073348.956
248	772626.502	4073643.359
249	772330.993	4073354.976
250	772630.507	4073656.068
251	772332.944	4073362.938
252	772322.880	4073244.166
253	772328.176	4073368.986
254	772322.322	4073252.793
255	772328.034	4073371.571
256	772322.374	4073267.552
257	772326.363	4073374.750
258	772322.739	4073277.791
259	772326.435	4073379.056
260	772323.808	4073290.330
261	772329.874	4073384.345
262	772323.799	4073297.087
263	772334.071	4073388.658
264	772332.018	4073300.252
265	772335.656	4073390.059
266	772332.221	4073307.701


ΔΙΑΤ 1-1
ΔΙΑΤ 2-2
ΔΙΑΤ 3-3
ΔΙΑΤ 4-4
ΔΙΑΤ 5-5
ΔΙΑΤ 6-6
ΔΙΑΤ 7-7
ΔΙΑΤ 8-8
KM583
KM567
Φ2
Φ4
Φ5
B


ΔΙΑΤ 23-23
ΔΙΑΤ 47-
ΔΙΑΤ 46-46
ΔΙΑΤ 45-45
ΔΙΑΤ 44-44
ΔΙΑΤ 43-43
ΔΙΑΤ 42-42
KM583
KM583A
KM583

76	772509.245	4073560.147
77	772490.607	4073571.098
78	772508.004	4073564.511
79	772484.736	4073576.197
80	772504.469	4073571.855
81	772478.754	4073581.249
82	772501.921	4073574.784
83	772473.877	4073592.021
84	772494.009	4073579.221
85	772478.012	4073599.841
86	772489.335	4073584.934
87	772476.743	4073603.738
88	772486.598	4073590.892
89	772449.610	4073621.874
90	772486.291	4073598.799
91	772447.029	4073624.452
92	772486.050	4073607.035
93	772438.479	4073632.797
94	772485.381	4073609.470

170	772555.768	4073486.885
171	772574.869	4073532.998
172	772565.276	4073497.761
173	772575.962	4073538.695
174	772566.698	4073500.056
175	772575.614	4073542.954
176	772570.771	4073503.106
177	772579.110	4073544.345
178	772572.500	4073504.956
179	772580.562	4073546.179
180	772575.412	4073509.980
181	772587.217	4073548.734
182	772579.884	4073516.416
183	772596.707	4073566.895
184	772584.739	4073519.767
185	772612.946	4073595.641
186	772592.876	4073523.266
187	772613.985	4073601.538
188	772596.227	4073524.040

264	772332.018	4073300.252
265	772335.656	4073390.059
266	772332.221	4073307.701
267	772340.175	4073395.799
268	772335.036	4073322.732
270	772332.403	4073339.732
272	772333.112	4073344.714
274	772335.283	4073352.504
276	772336.490	4073356.999
278	772337.536	4073361.949
280	772337.582	4073362.920
282	772335.469	4073370.679
284	772333.962	4073375.913
286	772333.080	4073379.075
288	772333.082	4073379.838
290	772334.162	4073383.239
292	772335.244	4073385.285
294	772337.443	4073387.559
296	772339.789	4073389.060

ΥΠΟΜΝΗΜΑ

- ΥΔΡΑΥΛΙΚΟ ΠΛΑΤΟΣ ΧΕΙΜΑΡΡΟΥ
- ΚΤΗΜΑΤΟΛΟΓΙΚΟ ΟΡΙΟ ΧΕΙΜΑΡΡΟΥ
- ΠΡΟΤΕΙΝΟΜΕΝΟ ΟΡΙΟ ΧΕΙΜΑΡΡΟΥ
- ΘΕΣΗ ΛΗΨΕΩΣ ΦΩΤΟΓΡΑΦΙΑΣ i

ΓΕΩΡΓΙΟΣ Κ. ΔΙΑΚΟΓΕΩΡΓΙΟΥ
ΠΟΛΙΤΙΚΟΣ ΜΗΧΑΝΙΚΟΣ Ε.Μ.Π.
ΟΔΟΣ : 28ης Οκτωβρίου, αρ. 4 – ΡΟΔΟΣ, ΤΚ 85100, τηλ. 2241030858, FAX 2241078050

ΕΡΓΟΔΟΤΗΣ : **ΞΗΡΟΚΑΜΠΟΣ ΑΕ**

ΜΕΛΕΤΗ ΚΑΘΟΡΙΣΜΟΥ ΟΡΙΩΝ ΧΕΙΜΑΡΡΩΝ ΣΤΗΝ ΠΕΡΙΟΧΗ ΞΗΡΟΚΑΜΠΟΣ ΝΗΣΟΥ ΚΩ

ΤΙΤΛΟΣ ΣΧΕΔΙΟΥ : Προτεινόμενα Όρια

ΑΡ. ΣΧΕΔΙΟΥ: Υ170.05

ΟΝΟΜΑ ΑΡΧΕΙΟΥ / ΗΜΕΡΟΜ. ΕΓΓΡΑΦΗΣ: Υ170-05-ΠΡΟΤΕΙΝΟΜΕΝΑ ΟΡΙΑ-03.dwg 21.12.2006

ΚΛΙΜΑΚΑ: 1:500

ΣΥΝΤΑΧΘΗΚΕ ΑΠΟ: Γεώργιο Διακογεωργίου

ΜΕΛΕΤΗΘΗΚΕ ΑΠΟ: Γεώρ. Διακογεωργίου

ΗΜΕΡΟΜΗΝΙΑ: Δεκέμβριος–2006

ΘΕΩΡΗΣΗ ΥΠΗΡΕΣΙΑΣ :

ΕΛΕΓΧΘΗΚΕ Ερμούπολη 19/06/2007

ΔΙΕΥΘΥΝΣΗ ΤΕΧΝΙΚΩΝ ΥΠΗΡΕΣΙΩΝ ΤΜΗΜΑ ΚΑΤΑΣΚΕΥΩΝ & ΤΕΧΝΙΚΩΝ ΕΡΓΩΝ ΕΛΕΓΧΘΗΚΕ Ρόδος 03-4-07 Ρόδος 03-4-07 Ο Μηχανικός Ελέγχου Ο Προϊστάμενος

ΙΩΑΝΝΗΣ Δ. ΦΛΑΓΚΟΣ ΑΓΡ. ΤΟΠ. ΜΗΧ.

ΘΕΩΡΗΘΗΚΕ Ερμούπολη Ο ΠΡΟΪΣΤΑΜΕΝΟΣ ΤΗΣ Δ/ΝΣΗΣ ΔΗΜΟΣΙΩΝ ΕΡΓΩΝ 22/6/07

ΕΘΕΩΡΗΘΗ ΑΡ. ΠΡΑΞΗΣ οικ449/5.3.08 Ο ΠΡΟΪΣΤΑΜΕΝΟΣ Κ. ΦΑΡΜΑΚΙΔΗΣ

ΡΟΔΟΣ, ΔΕΚΕΜΒΡΙΟΣ 2006